


# Änderung Bebauungsplan "Attental-Abrundung"

Gemeinde: Walzbachtal  
Gemarkung: Jöhlingen

MFH

Maßstab 1:500

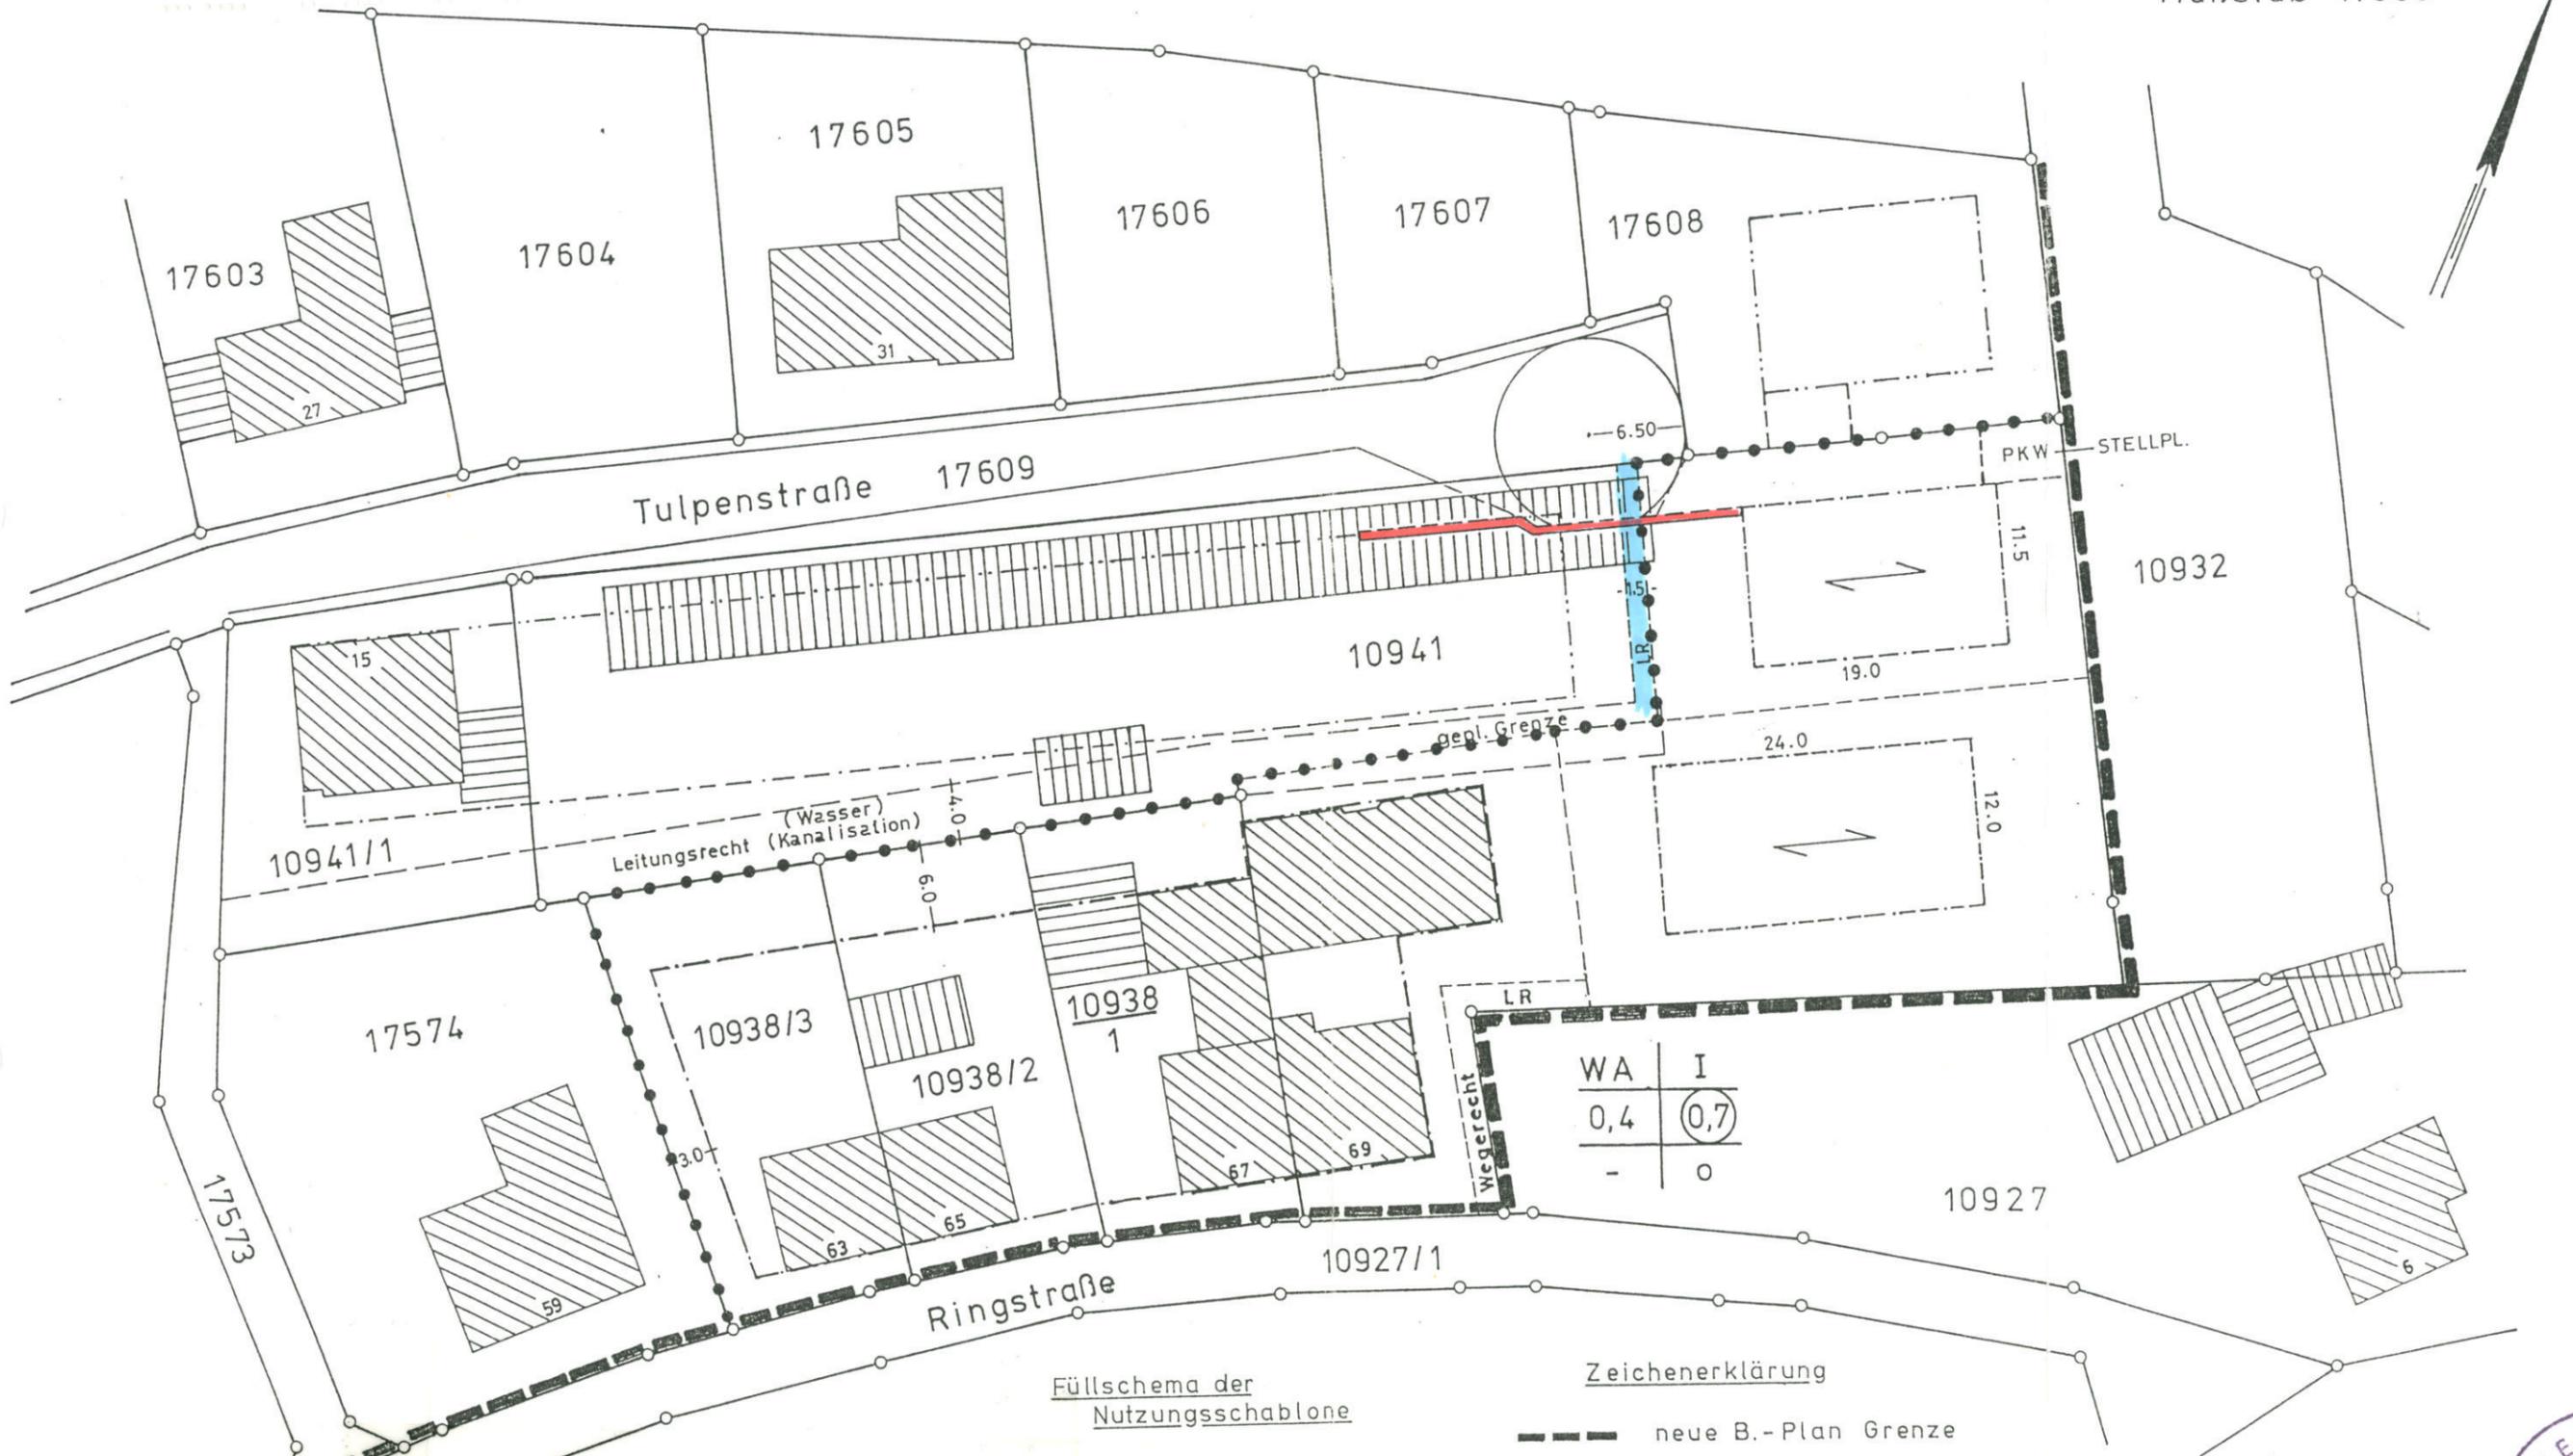

**Ausfertigungsvermerk:**  
Der textliche und zeichnerische Inhalt dieser Bebauungsplanänderung stimmen mit dem Satzungsbeschuß des Gemeinderates der Gemeinde Walzbachtal vom 08. November 1990 überein.  
Walzbachtal, den 19. Februar 1991  
Mahler  
Bürgermeister



Füllschema der Nutzungsschablone

Baugebiet	Zahl der Vollgeschosse
GRZ	GFZ
-	Bauweise

**Zeichenerklärung**

- neue B.-Plan Grenze
- Abgrenzung unterschiedl. Nutzung
- - - Baugrenze
- - - evtl. neue Grundstücksgrenzen
- Stützmauer
- ↔ Firstrichtung

Mahler  
Bürgermeister



Walzbachtal den 10. Okt. 1990