


ÄNDERUNG DES BEBAUUNGSPLANES
"ATTENTAL-ÄBRUNDUNG" N. § 13 BAUGB

--- GRENZE DES ÄNDERUNGSBEREICHES

M 1 : 500

16.02.1995

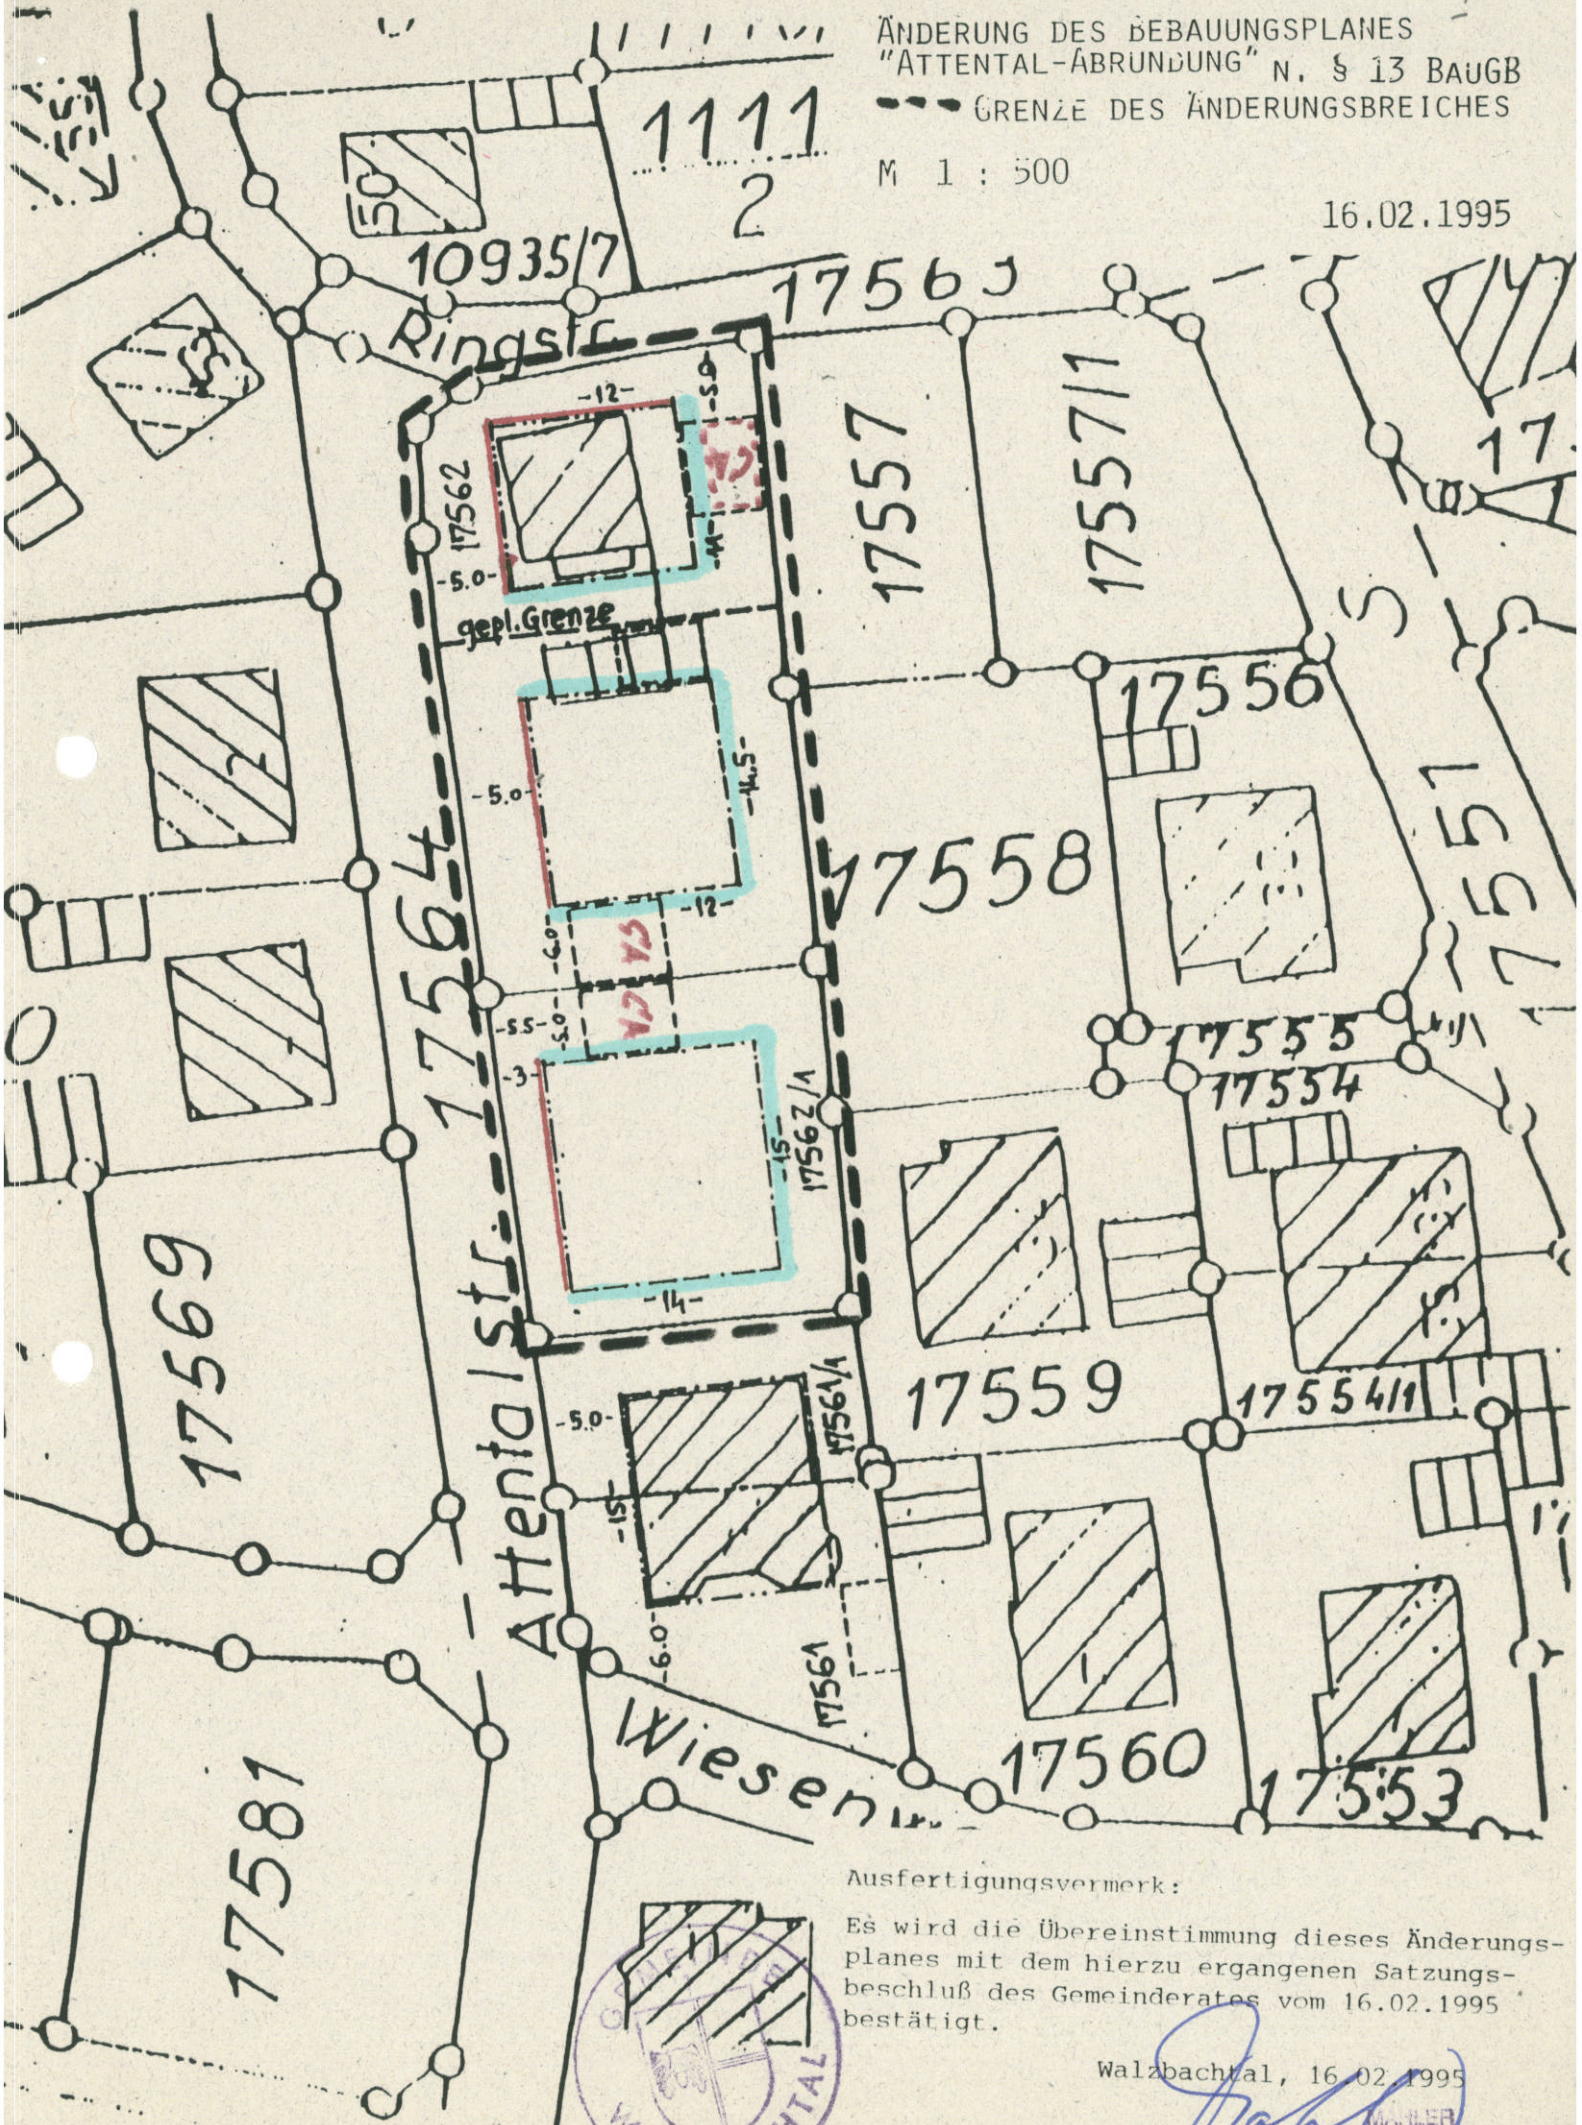

Ausfertigungsvermerk:

Es wird die Übereinstimmung dieses Änderungsplanes mit dem hierzu ergangenen Satzungsbeschluss des Gemeinderates vom 16.02.1995 bestätigt.

Walzbachtal, 16.02.1995

[Signature]
MÄLLER
Bürgermeister