

Änderung Bebauungsplan "Bitschengässle I"


Maßstab 1:500

Zeichenerklärung

- Bebauungsplangrenze
- - - Baugrenze
- ← Firstrichtung
- GE Gewerbegebiet
- I Anzahl der Vollgeschosse
- 0,4 Grundflächenzahl
- 0,6 Geschößflächenzahl
- o Offene Bauweise
- Bestehene Bäume

Nutzungsschablone

Baugebiet	Anzahl d. Vollgesch.
GRZ	GFZ
—	Bauweise

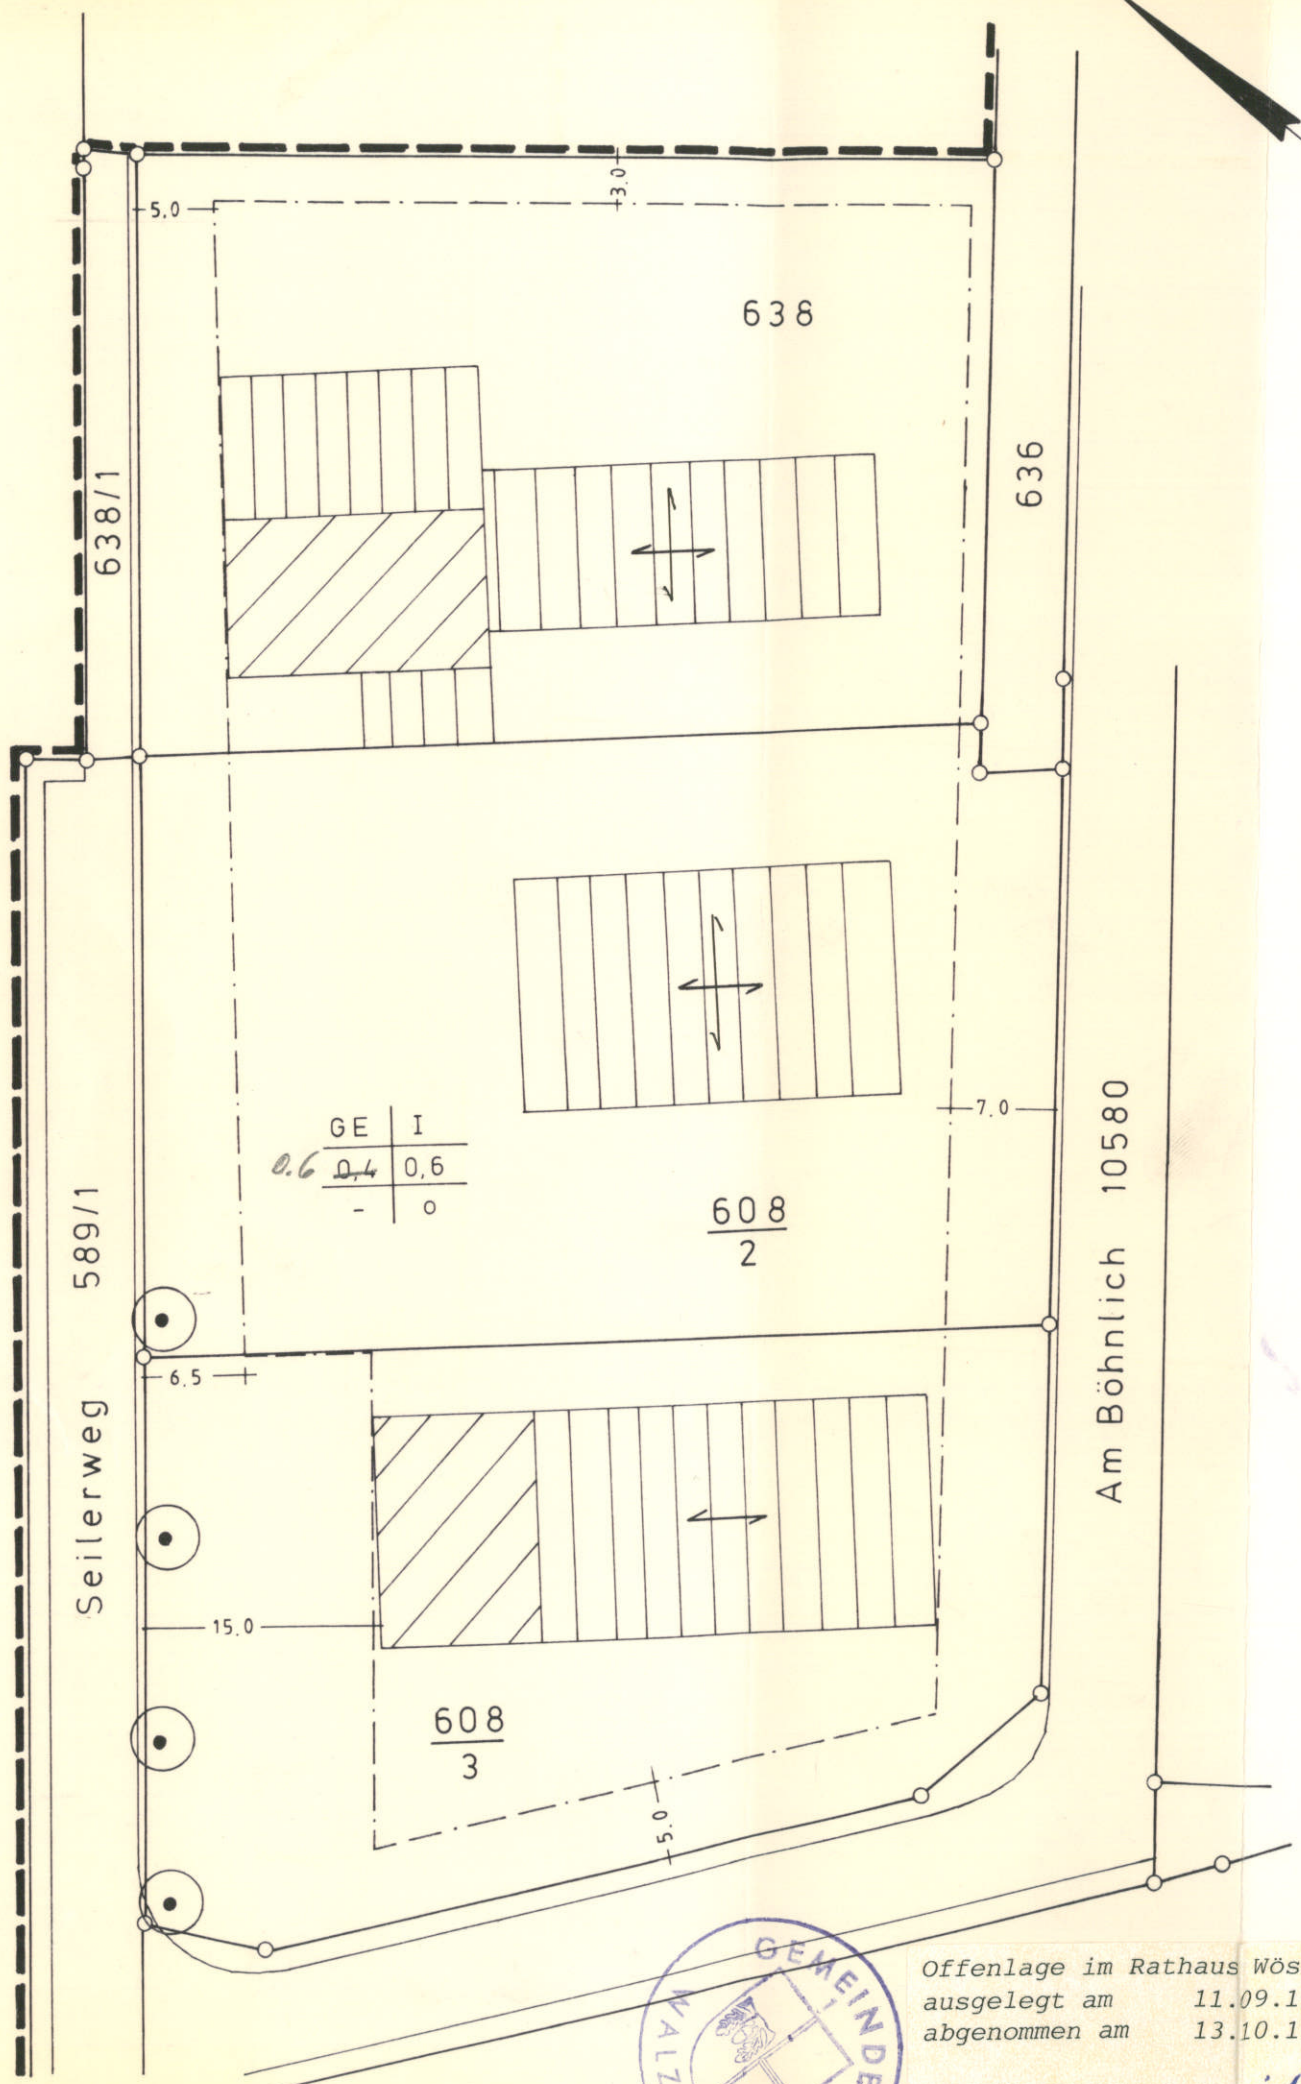

Offenlage im Rathaus Wössingen, Flur 2. OG
 ausgelegt am 11.09.1992
 abgenommen am 13.10.1992

Für die Richtigkeit: *i. A. ...*

Walzbachtal den 9. Juni 1992

(Signature)