


# "BACHWEG"

ÄNDERUNG DES BEBAUUNGSPLANES  
IM BEREICH DES GRUNDSTÜCKS  
FLURSTÜCK NR. 169

11.12.1997

M = 1:500

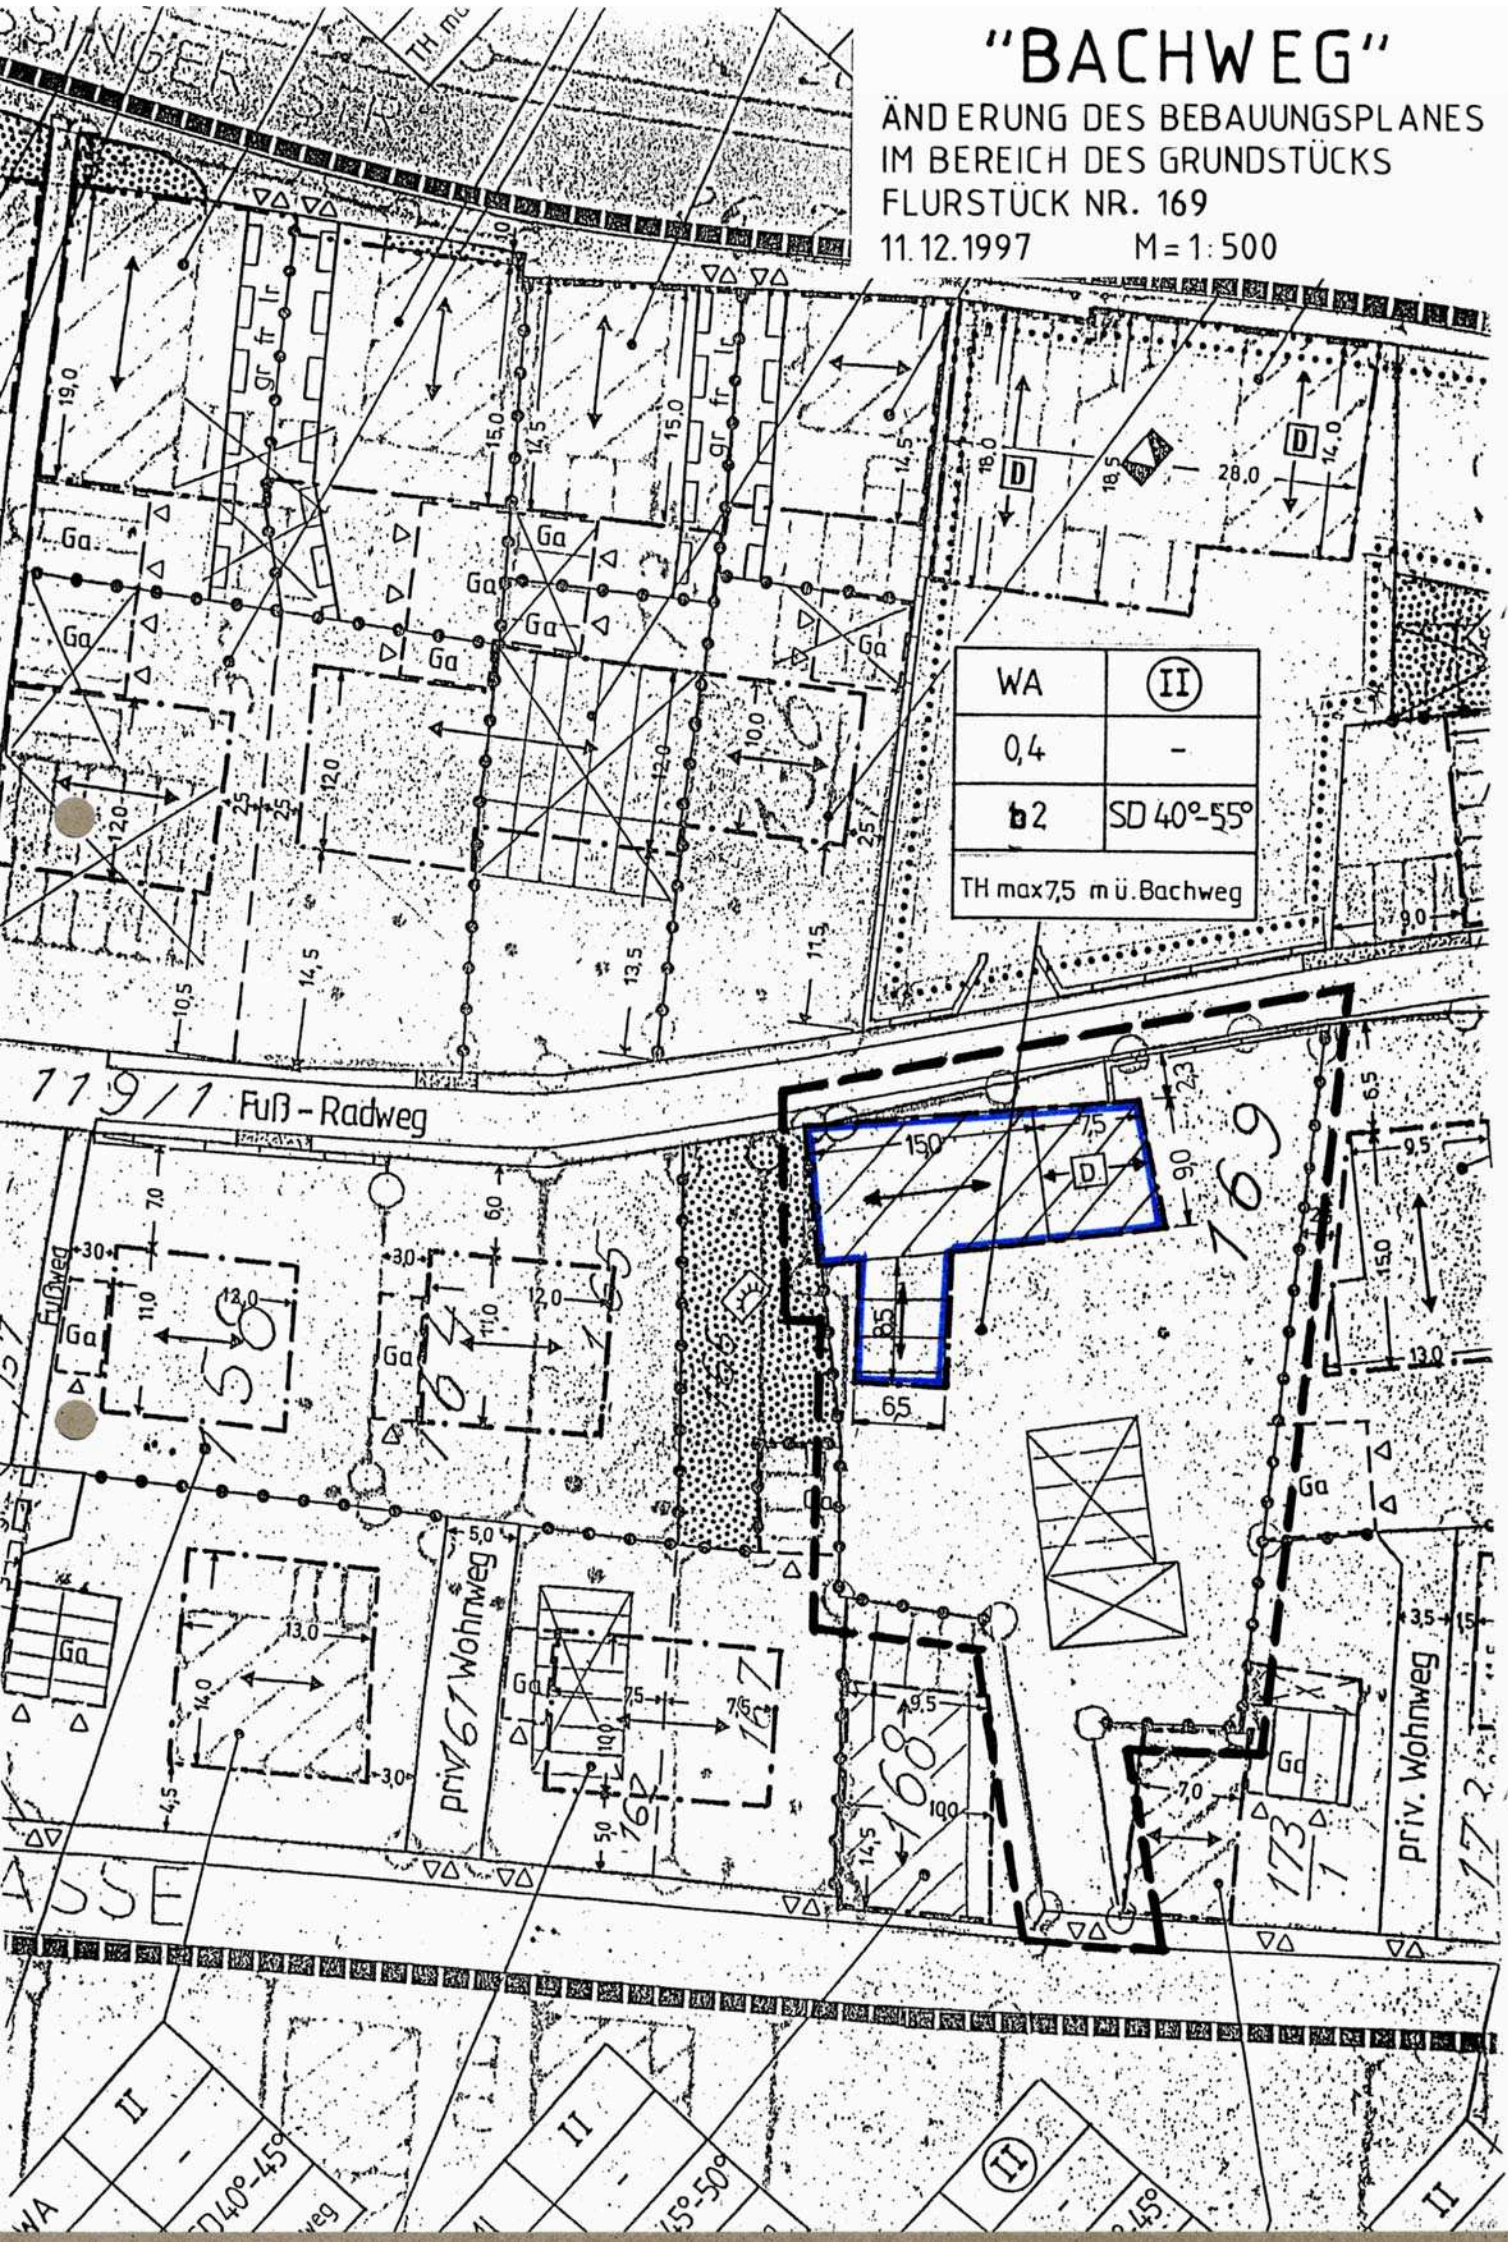

WA	II
0,4	-
b2	SD 40°-55°
TH max 7,5 m ü. Bachweg	

119/1 Fuß - Radweg

priv. Wohnweg

priv. Wohnweg

ASSE

WA II 40°-45°

II 45°-50°

II 45°

II

**AUSFERTIGUNGSVERMERK:**

Es wird hiermit bestätigt, daß der Inhalt dieser Bebauungsplanänderung mit dem Satzungsbeschluß des Gemeinderates vom 2. April 1998 übereinstimmt.

Walzbachtal, den 2. April 1998

*Mahler*

Mahler  
Bürgermeister



**INKRAFTTRETEN DER BEBAUUNGSPLANÄNDERUNG:**

Mit der ortsüblichen Bekanntmachung im Mitteilungsblatt der Gemeinde Walzbachtal am 8. April 1998 ist die Bebauungsplanänderung gemäß § 10 BauGB am Tage der Veröffentlichung in Kraft getreten.

Walzbachtal, den 8. April 1998

*Mahler*

Mahler  
Bürgermeister

