


# Änderung Bebauungsplan "Kohlplatte-Finkenhäusle"

Maßstab 1:500

## Zeichenerklärung

- Bebauungsplangrenze
- Abgrenzung untersch. Nutzung
- Baulinie
- Baugrenze
- Firstrichtung
- GA Garage
- WA Allgemeines Wohngebiet
- 2 Zahl der Vollgeschosse
- 0,4 Grundflächenzahl
- 0,8 Geschößflächenzahl
- ▨ Gebiet der Änderung

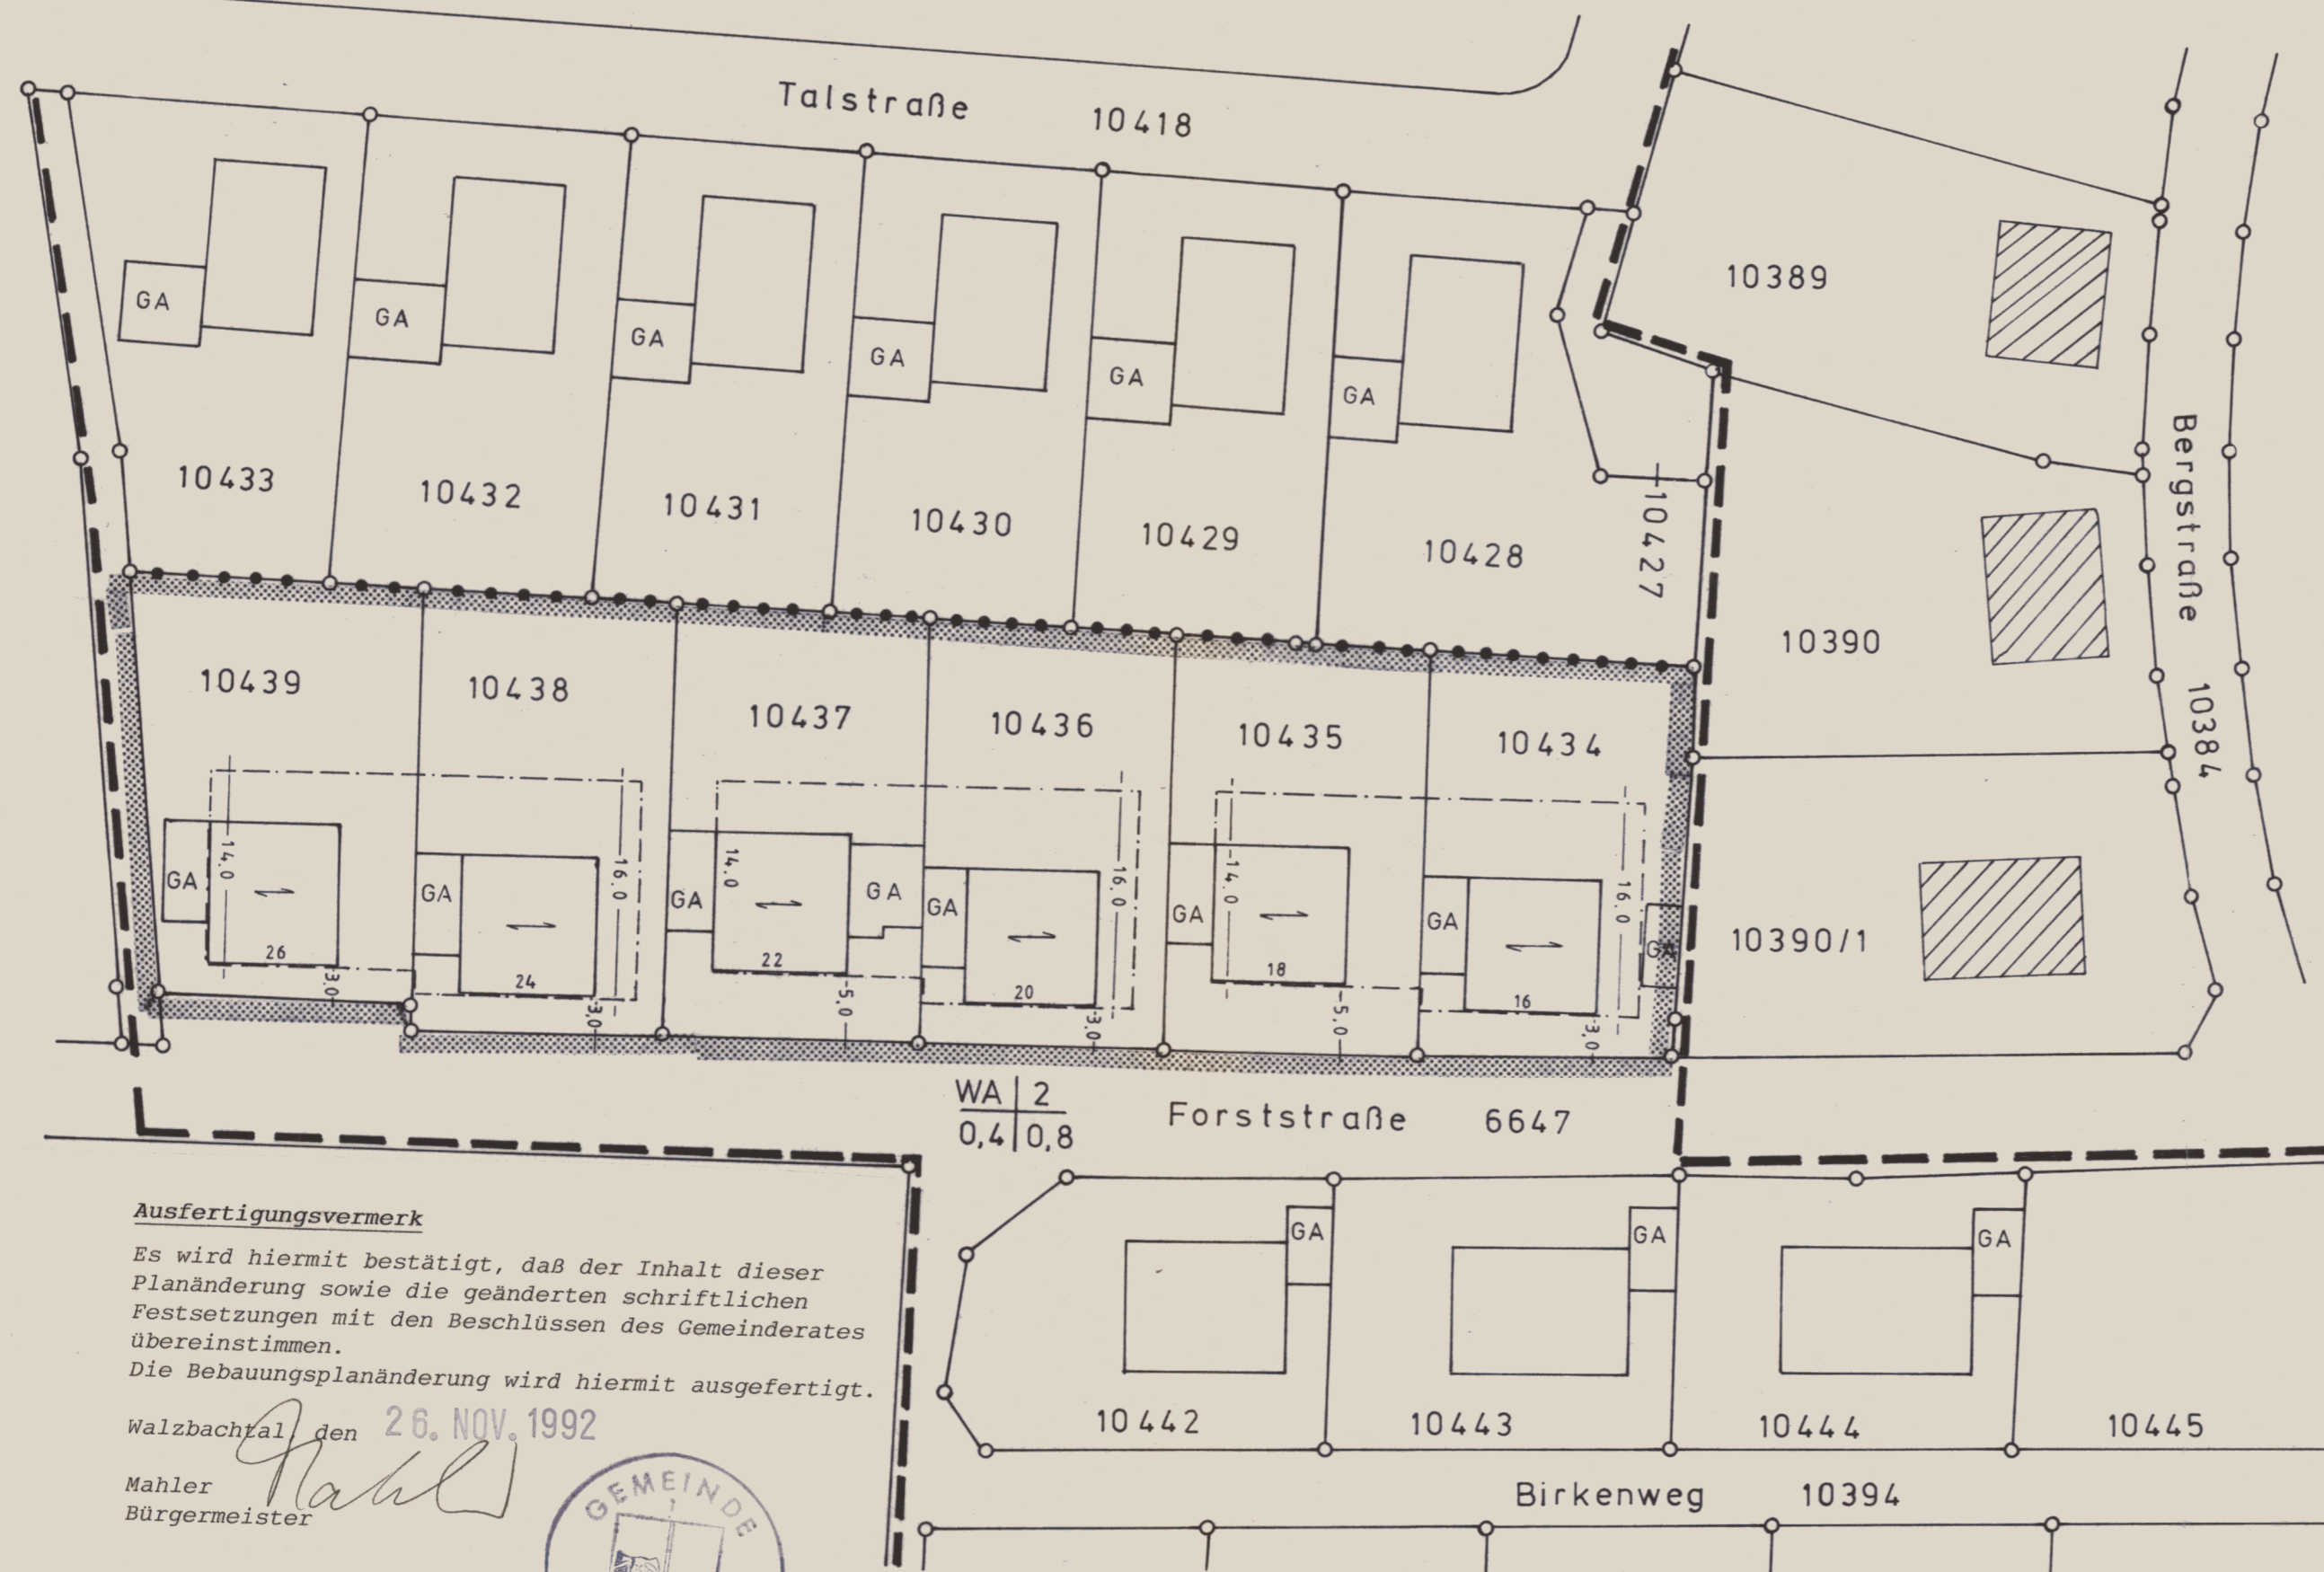

WA | 2  
0,4 | 0,8 Forststraße 6647

## Nutzungsschablone

Baugebiet	Anzahl d. Vollgesch.
GRZ	GFZ

**Ausfertigungsvermerk**  
Es wird hiermit bestätigt, daß der Inhalt dieser Planänderung sowie die geänderten schriftlichen Festsetzungen mit den Beschlüssen des Gemeinderates übereinstimmen.  
Die Bebauungsplanänderung wird hiermit ausgefertigt.

Walzbachtal, den 26. NOV. 1992

Mahler  
Bürgermeister



Walzbachtal, den  
03. September 1992

Mahler  
Bürgermeister



Walzbachtal den 9. Juni 1992