

# PLANZEICHEN

## 1. Art der baulichen Nutzung

WA Allgemeines Wohngebiet

## 2. Maß der baulichen Nutzung

0,7 Geschosflächenzahl  
 0,4 Grundflächenzahl  
 III Zahl der Vollgeschosse

## 3. Bauweise, Baulinien, Baugrenzen

o Offene Bauweise  
 ED nur Einzel- und Doppelhäuser zulässig  
 a Abweichende Bauweise  
 Anzubauende Grenze  
 Baugrenze

## 6. Verkehrsflächen

Straßenverkehrsflächen  
 Verkehrsflächen besonderer Zweckbestimmung  
 Öffentliche Parkfläche  
 Verkehrsberuhigter Bereich  
 Gehweg  
 Bereich ohne Ein- und Ausfahrt  
 Einfahrt

## 9. Grünflächen

Private Grünflächen  
 Öffentliche Grünflächen

## 13. Planungen, Nutzungsregelungen, Maßnahmen und Flächen für Maßnahmen zum Schutz, zur Pflege und zur Entwicklung von Natur und Landschaft

Umgrenzung von Flächen zum Anpflanzen von Bäumen, Sträuchern und sonstigen Bepflanzungen

## 15. Sonstige Planzeichen

Sichtwinkel  
 Mülltonnenstandplatz  
 Mit Geh- und Fahrrechten zu belastende Flächen, (bei schmalen Flächen)  
 Umgrenzung der Flächen für Nutzungsbeschränkungen oder für Vorkehrungen die zum Schutz gegen schädliche Umwelteinwirkungen im Sinne des Bundes-Immissionsschutzgesetzes Umgrenzungen der Flächen für besondere Anlagen und Vorkehrungen zum Schutz vor schädlichen Umwelteinwirkungen im Sinne des Bundes-Immissionsschutzgesetzes  
 Lärmpegelbereich III (s. Textteil)  
 Lärmpegelbereich IV (s. Textteil)  
 Umgrenzung der Flächen, deren Böden erheblich mit umweltgefährdeten Stoffen belastet sind.  
 Grenze des räumlichen Geltungsbereiches  
 Abgrenzung unterschiedlicher Nutzung, z.B. von Baugebiet, oder Abgrenzung des Maßes der Nutzung innerhalb eines Baugebietes  
 Bau Freihaltefläche  
**HINWEISE**  
 Neue Grundstücksgrenzen  
 Bestehende Grundstücksgrenzen

### Füllschema der Nutzungsschablone:

Baugruppe	Zahl der Vollgeschosse
GRZ Grundflächenzahl	Geschosflächenzahl
Wandhöhe	Bauweise
Dachneigung	

# RECHTSGRUNDLAGEN

- A. Planungsrechtliche Festsetzungen gemäß § 9 Baugesetzbuch (**BauGB**) in der Fassung der Bekanntmachung vom 23. September 2004 (BGBl. S. 2414), zuletzt geändert durch Artikel 4 des Gesetzes vom 12. April 2011 (BGBl. I S. 619).
- B. Baunutzungsverordnung (**BauNVO**) in der Bekanntmachung der Neufassung vom 23. Januar 1990 (BGBl. I S. 132), zuletzt geändert am 22.04.1993 (BGBl. I S. 466).
- C. Plandarstellung nach Verordnung über die Ausarbeitung der Bauleitpläne und die Darstellung des Planinhaltes (Planzeicherverordnung 1990 - PlanzV90) vom 18. Dezember 1990 (BGBl. 1991 I S. 58) sowie die Anlage zur **PlanzV90**.
- D. Gesetz über Naturschutz und Landschaftspflege (Bundesnaturschutzgesetz - **BNatSchG**) in der Fassung der Bekanntmachung vom 29.07.2009 (BGBl. I S. 2542) in Kraft getreten am 01.03.2010. Zuletzt geändert durch Artikel 5 des Gesetzes vom 06.02.2012 (BGBl. I S. 148).
- E. Gesetz zum Schutz vor schädlichen Bodenveränderungen und zur Sanierung von Altlasten (Bundes-Bodenschutzgesetz - **BBodSchG**) in der Fassung der Bekanntmachung vom 17. März 1998 (BGBl. I, S. 502), zuletzt geändert durch Artikel 5 des Gesetzes vom 24. Feb. 2012 (BGBl. I S. 212).
- F. Gesetz zur Ordnung des Wasserhaushalts (Wasserhaushaltsgesetz - **WHG**) vom 31. Juli 2009 (BGBl. I S. 2585), zuletzt geändert durch Artikel 3 des Gesetzes vom 05.12.2012 (BGBl. I S. 2449).
- G. Gesetz zum Schutz vor schädlichen Umwelteinwirkungen durch Luftverunreinigungen, Geräusche, Erschütterungen, und ähnliche Vorgänge (Bundes-Immissionsschutzgesetz - **BImSchG**) in der Fassung vom 26. September 2002 (BGBl. I S. 3830) zuletzt geändert durch Gesetz vom 27.06.2012 (BGBl. I S. 1421).
- H. Wassergesetz Baden-Württemberg (**WG**) in der Fassung vom 20. Jan. 2005 (GBl. S. 219) zuletzt geändert durch Artikel 41 der Verordnung vom 25. Januar 2012 (GBl. Nr. 3, S. 65).
- I. Naturschutzgesetz Baden-Württemberg (Gesetz zum Schutz der Natur, zur Pflege der Landschaft und über die Erholungsvorsorge in der freien Landschaft - **NatSchG**) Artikel 1 des Gesetzes vom 13.12.2005 (GBl. S. 745, ber. 2006 S. 319), in Kraft getreten am 01.01.2006, zuletzt geändert durch Gesetz vom 17.12.2009 (GBl. S. 809) m.W.v. 24.12.2009.
- J. Gesetz über die Umweltverträglichkeitsprüfung (**UVPG**) in der Fassung der Bekanntmachung vom 24. Februar 2010 (BGBl. I S. 94) geändert durch Artikel 3 der Verordnung vom 18. Mai 2011 (BGBl. I S. 892).
- K. Gesetz zum Schutz der Kulturdenkmale (Denkmalschutzgesetz - **DschG**) in der Fassung vom 6. Dezember 1983 (GBl. S. 797) geändert durch Artikel 9 der Verordnung vom 25. Januar 2012 (GBl. S. 65, 66).
- L. Landesbauordnung Baden-Württemberg (**LBO**) in der Fassung vom 05.03.2010 (GBl. S. 416).
- M. Gemeindeordnung (**GemO**) i.d.F. vom 24.07.2000 (GVBl. S. 582), zuletzt geändert durch Artikel 28 des Gesetzes vom 25. Januar 2012 (GBl. S. 65, 68).

## VERFAHRENSVERMERKE:

- Aufstellungsbeschluss des Gemeinderates gemäß § 2 Abs. 1 BauGB am 17.09.2009
- Ortsübliche Bekanntmachung am 24.09.2009
- Beteiligung der Bürger sowie Behörden und sonstigen Träger öffentlicher Belange
  - Gemeinderatsbeschluss über den Entwurf am 16.04.2012
  - Gemeinderatsbeschluss über die Beteiligung der Behörden und Sonstigen Träger öffentlicher Belange gem. § 4 Abs. 2 BauGB am 16.04.2012
  - Gemeinderatsbeschluss über die öffentliche Planauslegung mit Begründung gem. § 3 Abs. 2 BauGB am 16.04.2012
  - Ortsübliche Bekanntmachung am 19.04.2012
  - Öffentliche Auslegung gemäß § 3 Abs. 2 BauGB vom 20.04.2012 bis 29.05.2012
  - Beteiligung der Behörden und sonstigen Träger öffentlicher Belange gem. § 4 Abs. 2 i. V. m. § 3 Abs. 2 BauGB vom 02.05.2012 bis 31.05.2012
  - Gemeinderatsbeschluss über die erneute Beteiligung der Behörden und sonstigen Träger öffentlicher Belange gem. § 4 a BauGB am 10.07.2012
  - Gemeinderatsbeschluss über die erneute öffentliche Planauslegung mit Begründung gem. § 4 a BauGB am 10.07.2012
  - Ortsübliche Bekanntmachung am 19.07.2012
  - Öffentliche Auslegung gem. § 3 Abs. 2 BauGB vom 20.07.2012 bis 27.08.2012
  - Beteiligung der Behörden und sonstigen Träger öffentlicher Belange gem. § 4 Abs. 2 i. V. m. § 3 Abs. 2 BauGB vom 18.07.2012 bis 27.08.2012
- Satzungsbeschluss nach § 10 BauGB
- Abwägungsentscheidung am 10.12.2012
- Satzungsbeschluss des Bebauungsplanes sowie den örtlichen Bauvorschriften zum Bebauungsplan „Auf der krummen Seite“ gemäß § 10 Abs. 1 BauGB am 10.12.2012
- Inkrafttreten des Bebauungsplanes sowie den örtlichen Bauvorschriften zum Bebauungsplan „Auf der krummen Seite“ mit der ortsüblichen Bekanntmachung des Satzungsbeschlusses gemäß § 10 Abs. 3 BauGB am 13.12.2012

### Ausfertigungsvermerk

Es wird bestätigt, dass der Inhalt dieses Bebauungsplans in der Fassung vom ..... mit seinen Festsetzungen durch Zeichnung, Farbe, Schrift und Text mit den hierzu ergangenen Beschlüssen des Gemeinderates übereinstimmt und dass die für die Rechtswirksamkeit maßgebenden Verfahrensvorschriften beachtet wurden.

Gemeinde Walzbachtal


Bürgermeister, Karl-Heinz Burgay

### Rechtskraftvermerk

Mit der öffentlichen Bekanntmachung vom ..... tritt dieser Bebauungsplan in der Fassung vom ..... in Kraft.

Gemeinde Walzbachtal

Bürgermeister, Karl-Heinz Burgay

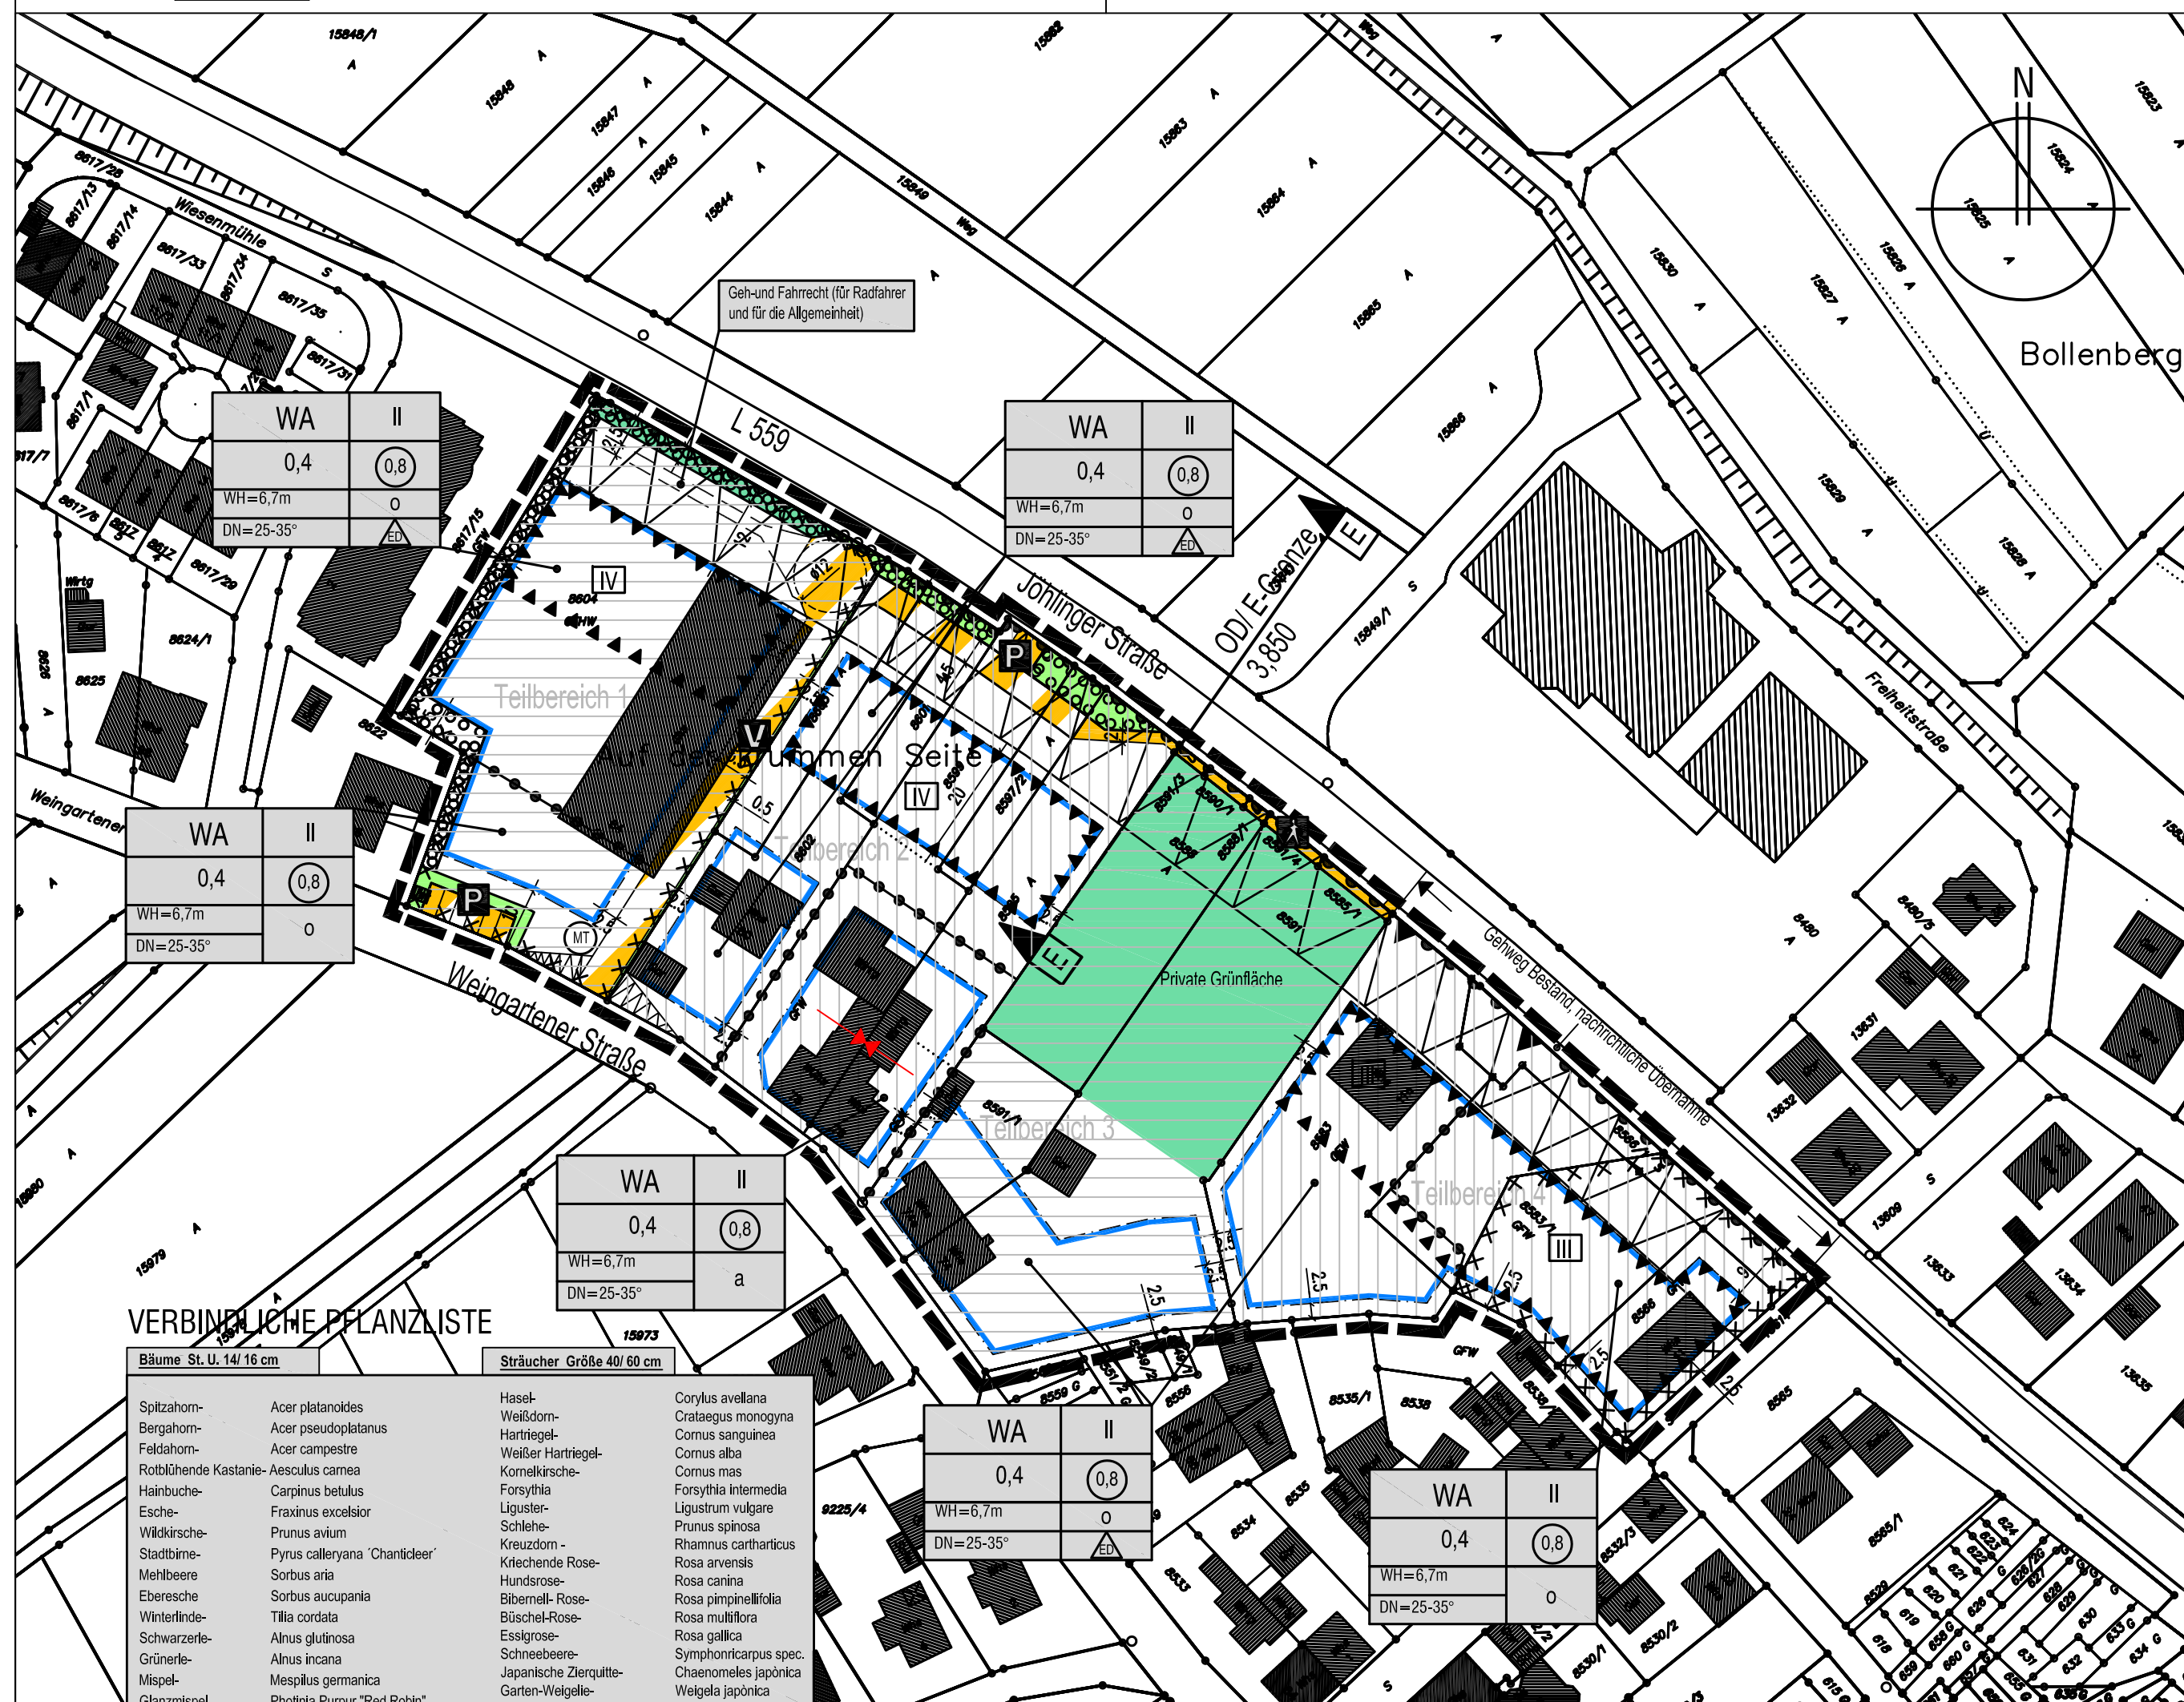


# GEMEINDE Walzbachtal

## BEBAUUNGSPLAN "Auf der krummen Seite" nach § 13 a BauGB

### RECHTSPLAN M 1:1000

### ÜBERSICHTSPLAN M 1: 25.000

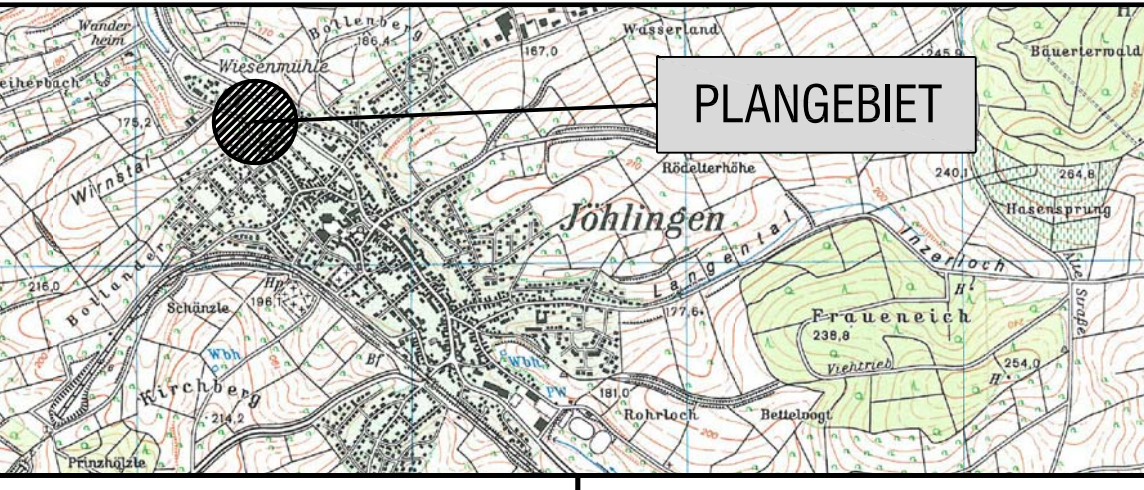

Planverfasser:  
**Pröll Miltner**  
 Pröll-Miltner GmbH  
 Architekten-Ingenieure  
 Am Stornacker 1b  
 76139 Karlsruhe

**BEARBEITUNG:**  
 Dipl. Ing. R. Pröll  
 S. Mertens

**DATUM:** 28.11.2012

**Projekt-Nr. PWA 2285** **05**